
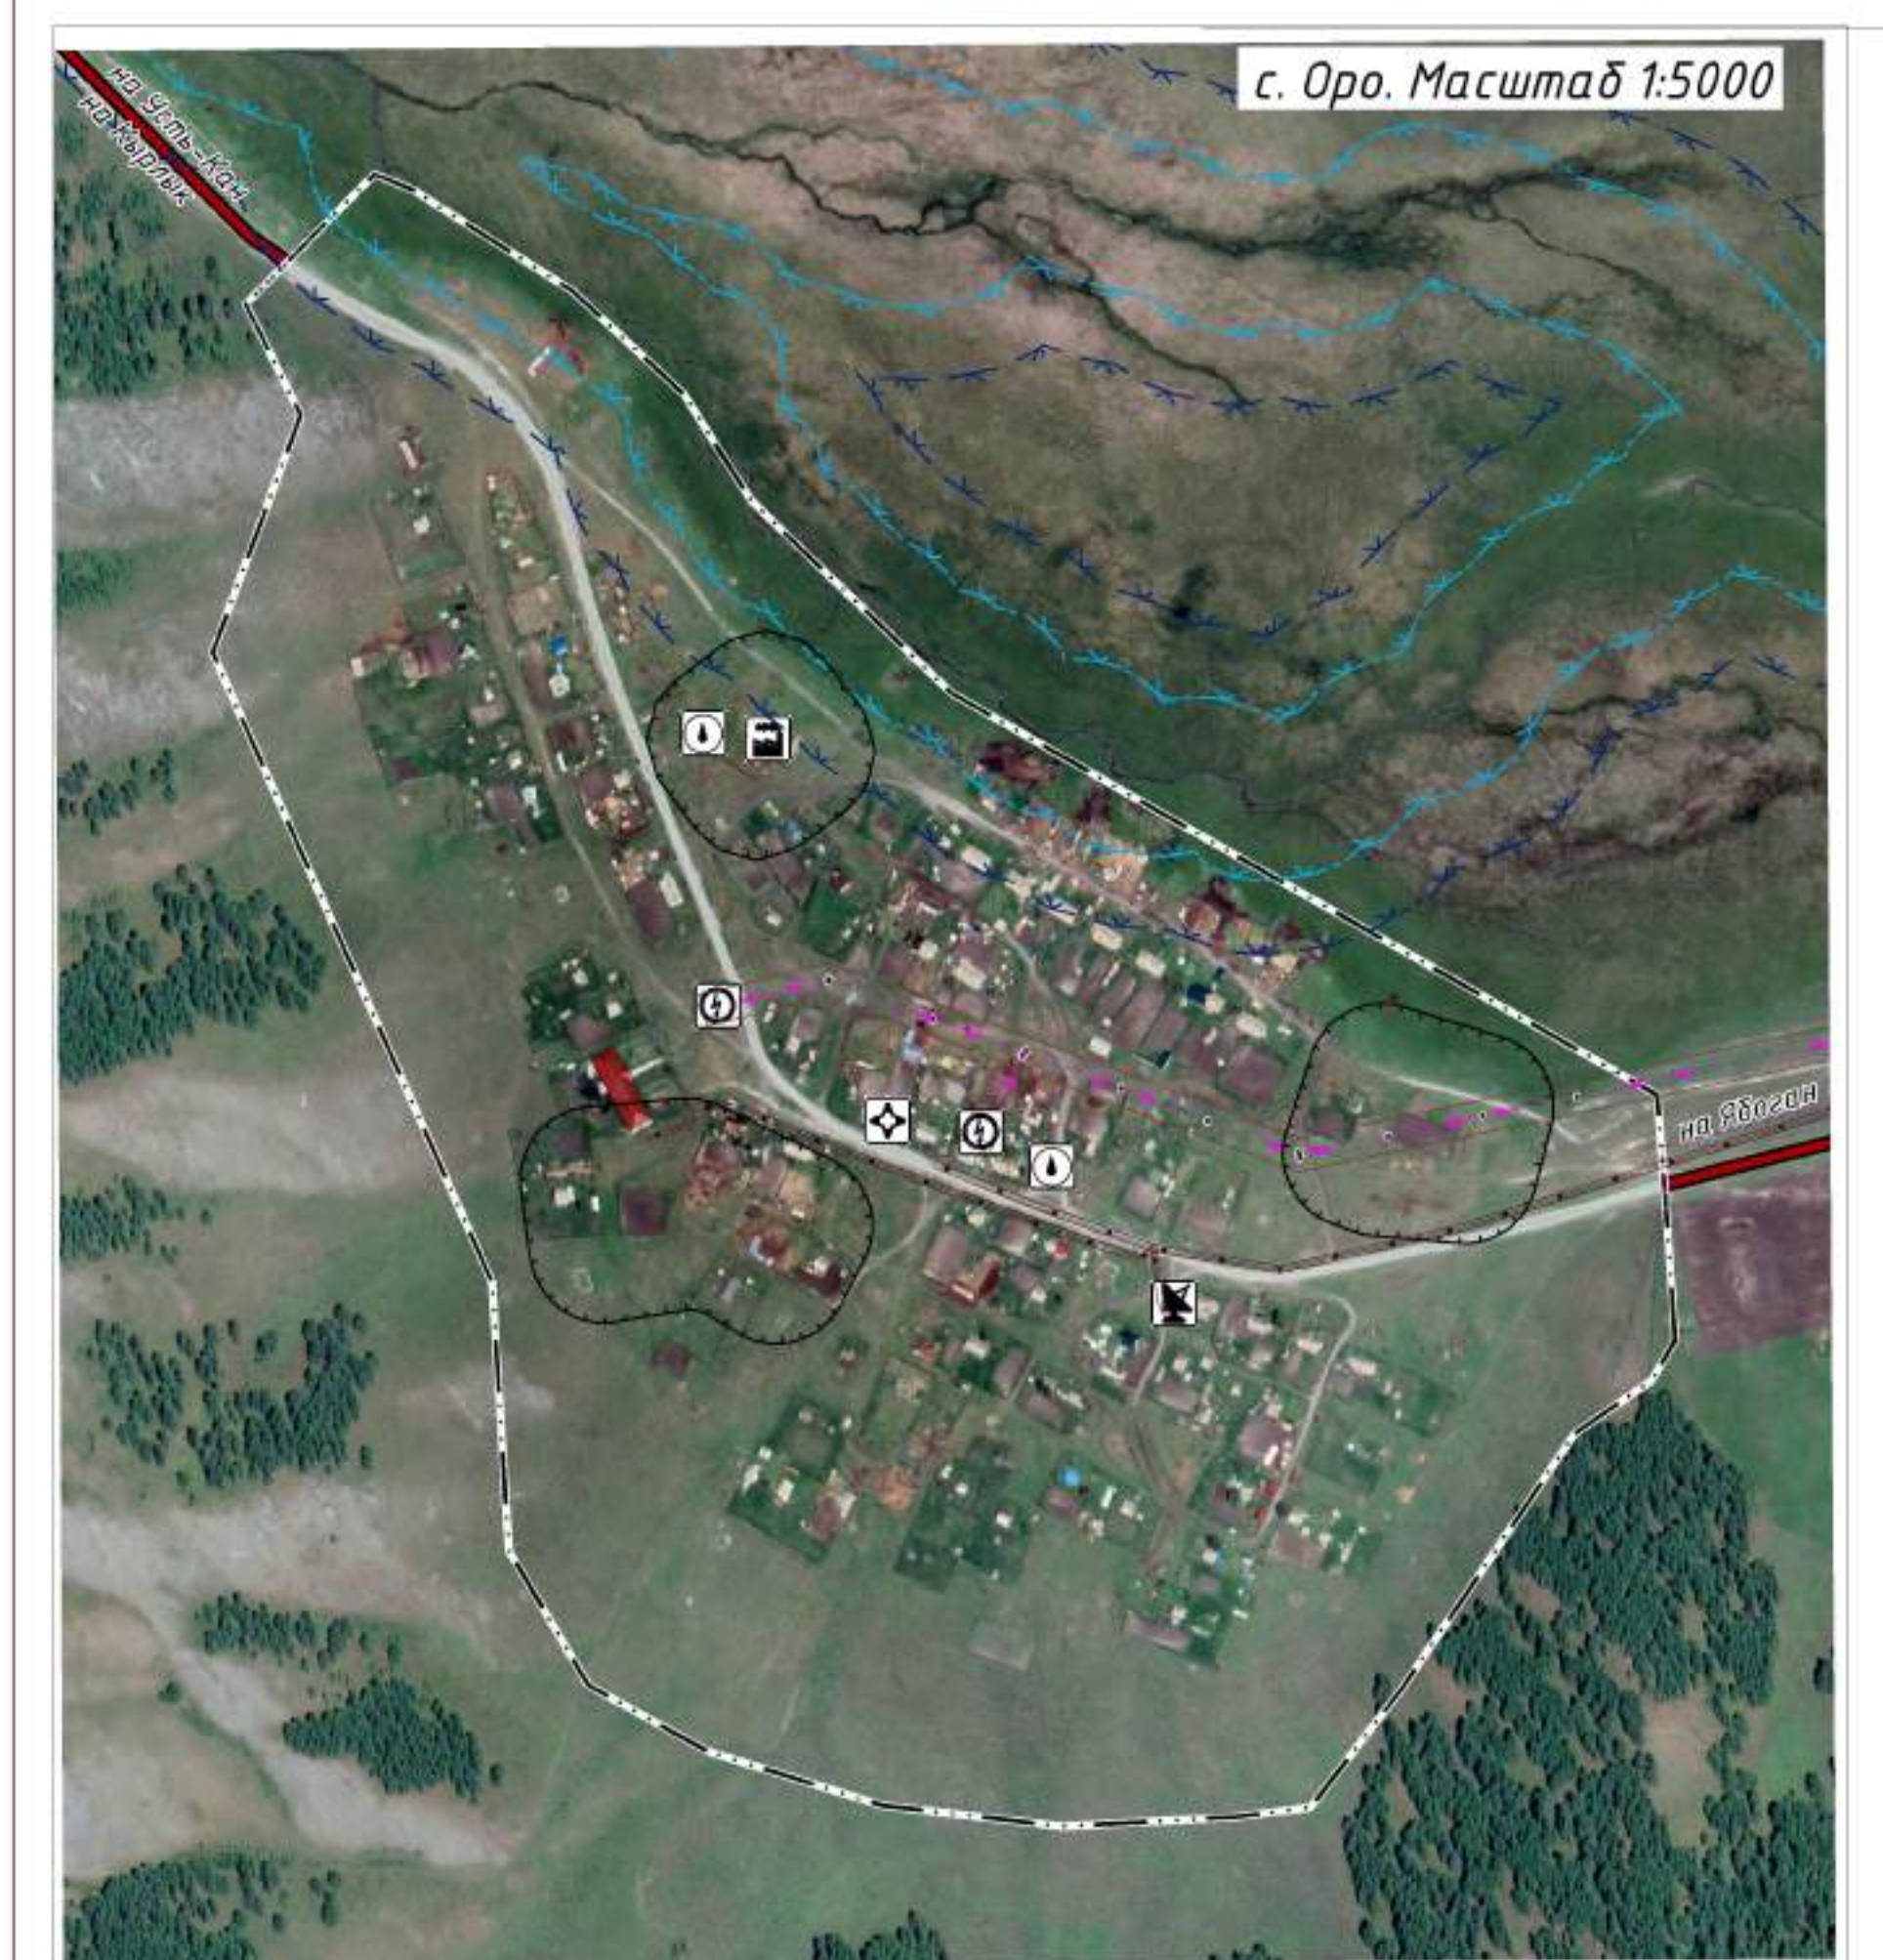


ГЕНЕРАЛЬНЫЙ ПЛАН

МО Ябоганское сельское поселение Усть-Канского района Республики Алтай

Карта зон с особыми условиями использования территорий и территорий, подверженных риску возникновения чрезвычайных ситуаций

МО Ябоганское сельское поселение. Масштаб 1:50000

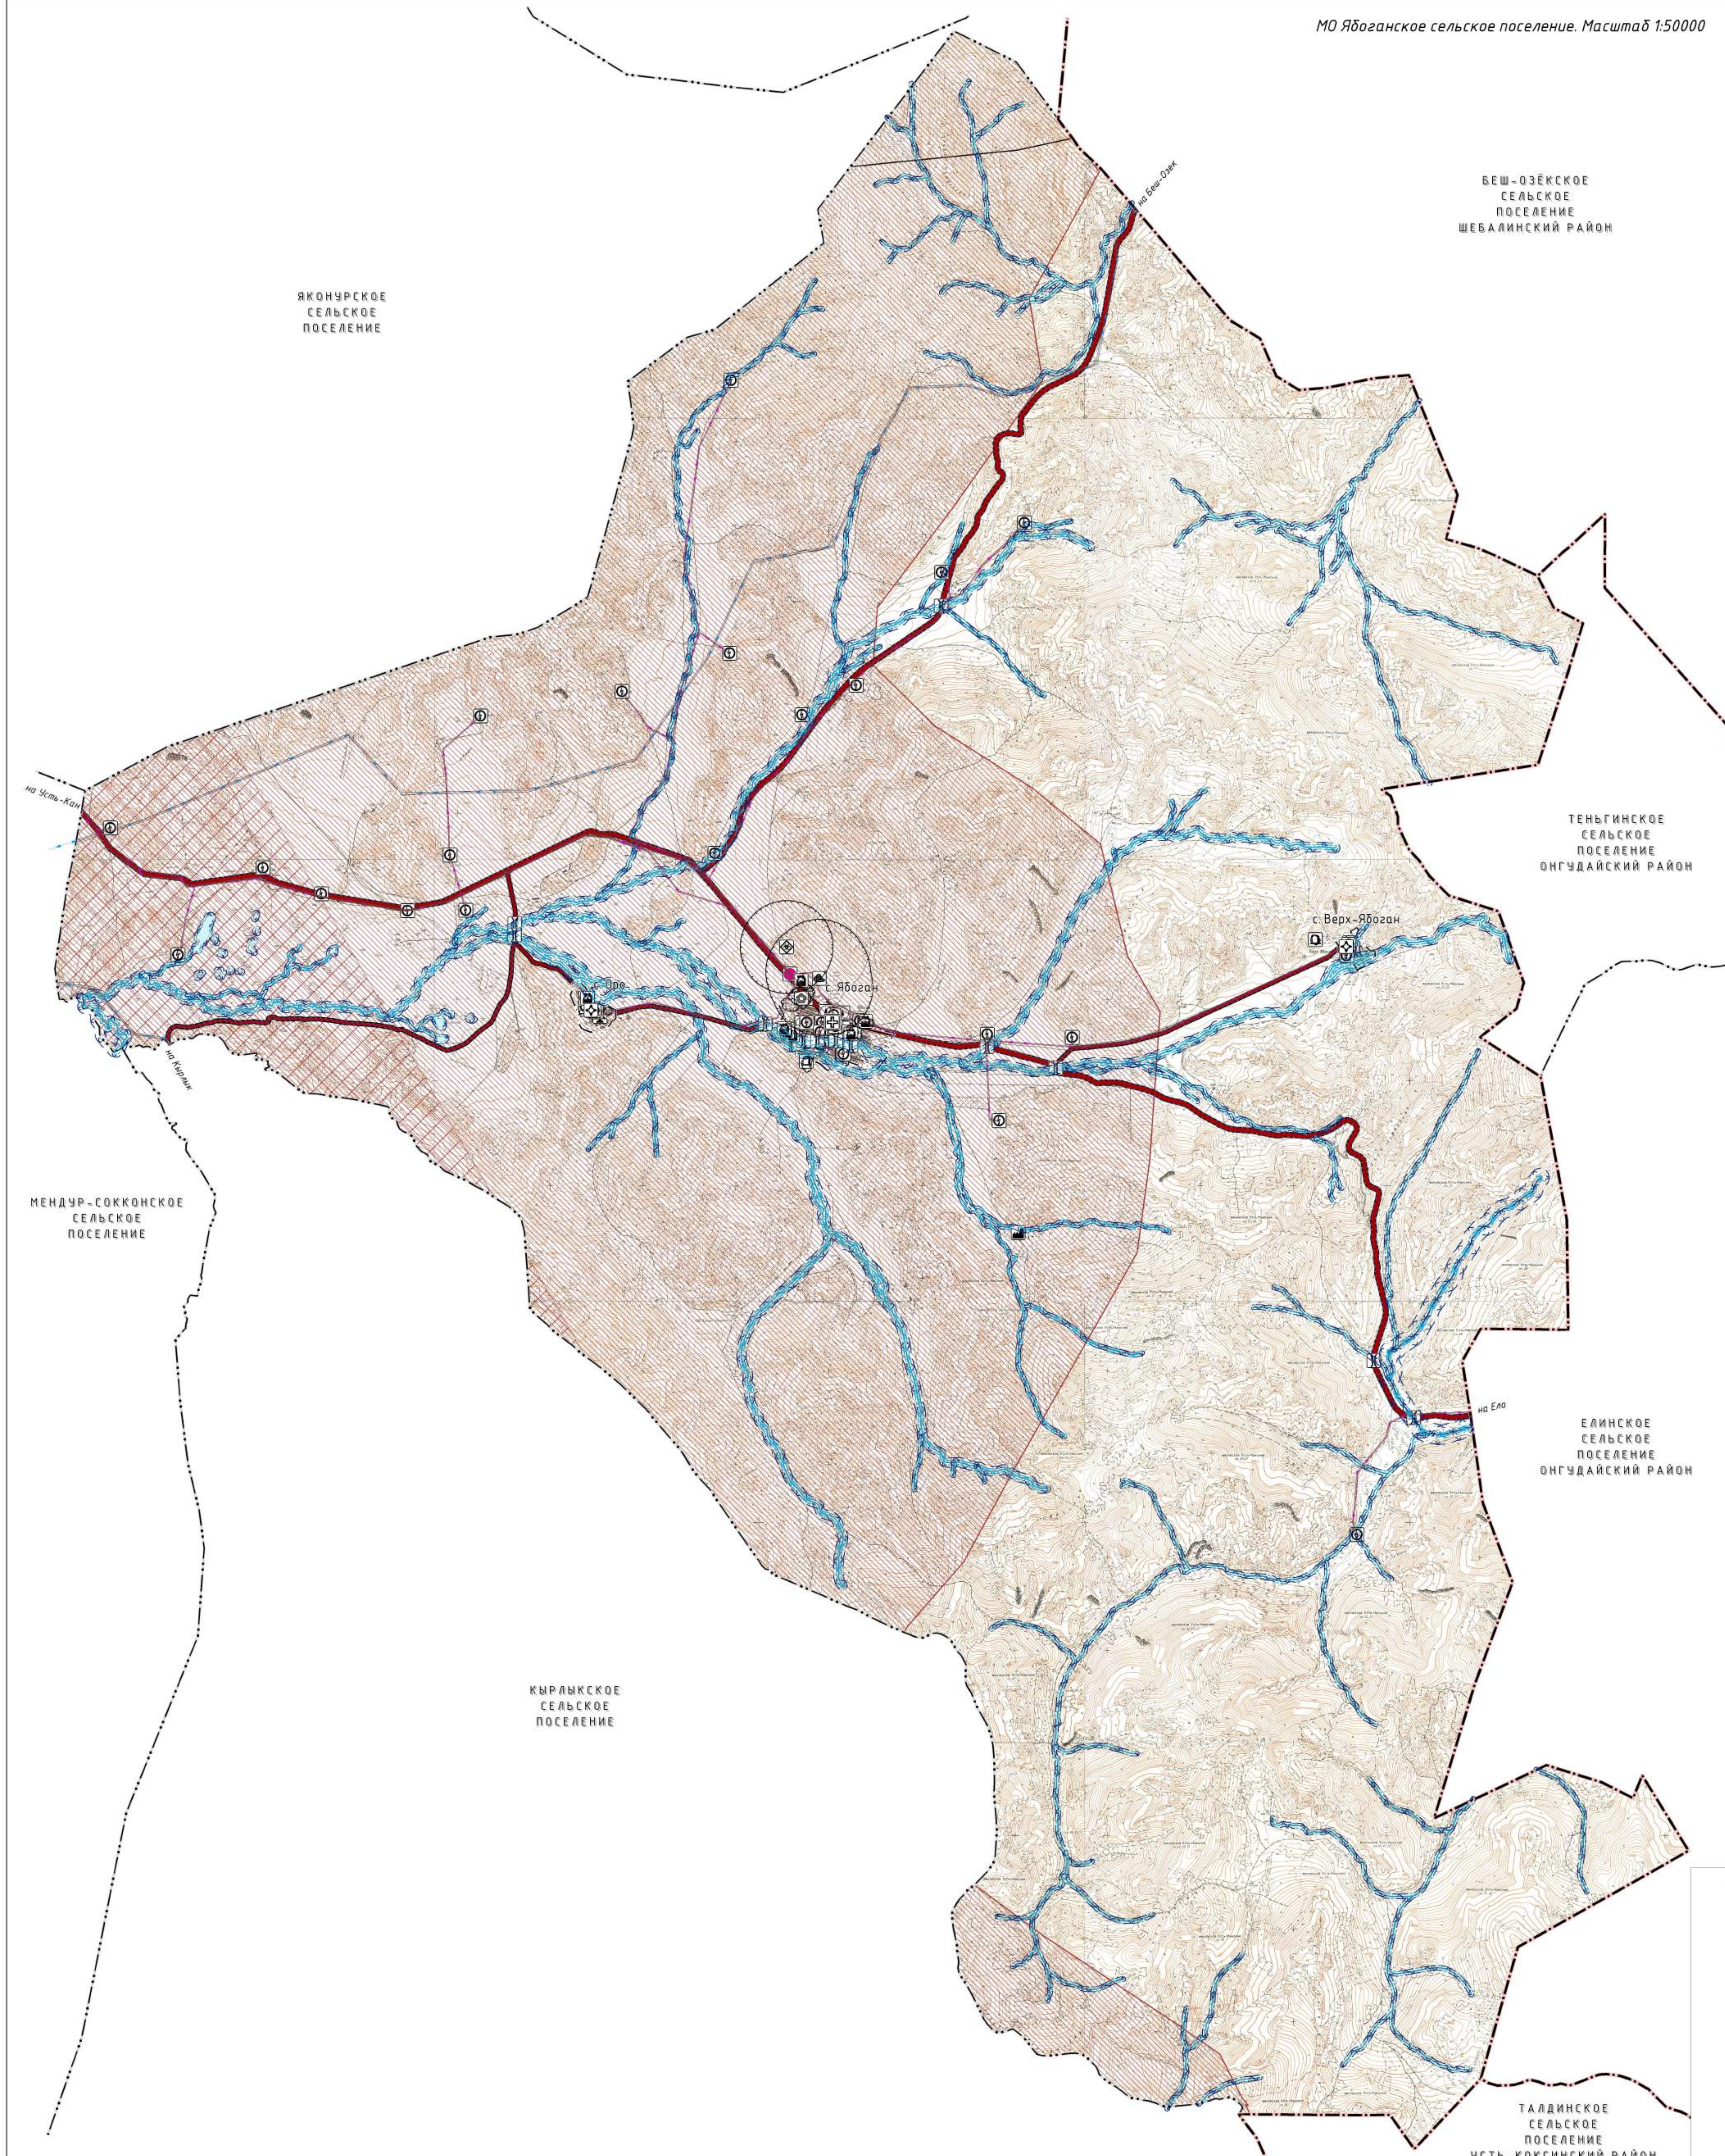

сущ./строит.

	Границы
	Граница муниципального района
	Граница сельского поселения
	Граница населенного пункта
	ОБЪЕКТЫ ЗДРАВООХРАНЕНИЯ
	Лечебно-профилактическая медицинская организация оказывающая медицинскую помощь в амбулаторных условиях и (или) в условиях дневного стационара
	Обособленное структурное подразделение медицинской организации, оказывающей первичную медико-санитарную помощь

сущ./строит.

	ИСТОЧНИКИ ВОЗДЕЙСТВИЯ НА СРЕДУ ОБИТАНИЯ И ЗДОРОВЬЕ ЧЕЛОВЕКА
	Предприятия по обработке древесины, производству изделий из дерева
	Объекты, связанные с производственной деятельностью
	Объекты утилизации, уничтожения биологических отходов
	Места несанкционированного размещения отходов производства и потребления
	ОБЪЕКТЫ ТРАНСПОРТНОЙ ИНФРАСТРУКТУРЫ
	Автомобильные дороги регионального значения
	Мостовое сооружение

сущ./строит.

	ОБЪЕКТЫ ИНЖЕНЕРНОЙ ИНФРАСТРУКТУРЫ
	Электрическая подстанция 10 кВ
	Трансформаторная подстанция (ТП)
	Линии электропередачи 110 кВ
	Линии электропередачи 10 кВ
	Источники тепловой энергии
	Автоматическая телефонная станция
	Земная станция
	Базовая станция
	Объекты почтовой связи
	Линейно-кабельное сооружение связи

сущ./строит.

	ОБЪЕКТЫ ЖИЗНЕОБЕСПЕЧЕНИЯ
	Водонапорная башня
	Артезианская скважина
	МЕСТА ПОГРЕБЕНИЯ
	Кладбище
	ЗОНЫ С ОСОБЫМИ УСЛОВИЯМИ ИСПОЛЬЗОВАНИЯ ТЕРРИТОРИИ**
	Санитарно-защитная зона
	Охраняемая зона инженерных коммуникаций
	Первый пояс зоны санитарной охраны источника водоснабжения
	Объединенная зона охраны объекта культурного наследия
	Водоохранная зона
	Прибрежная защитная полоса
	Придорожная полоса
	ТЕРРИТОРИИ, ПОДВЕРЖЕННЫЕ РИСКУ ВОЗНИКНОВЕНИЯ ЧРЕЗВЫЧАЙНЫХ СИТУАЦИЙ
	Территории подверженные землетрясениям
	Территории, сейсмической активизации опасных геологических процессов
	Район возможного падения отделяющихся частей ракет
	ПРИРОДНЫЕ ОБЪЕКТЫ
	Поверхностные водные объекты

сущ./строит.

	Объект местного значения
	Объект регионального значения
	Объект федерального значения

** - размеры зон с особыми условиями использования территорий (ЗОИТ), сведения о которых опубликованы в Едином государственном реестре недвижимости, указаны в соответствии с федеральными нормативными и подзаконными актами, утвержденными и постановке ЗОИТ на кадастровый учет

(в редакции от 21.03.2023)									
Генеральный план муниципального образования									
Ябоганское сельское поселение									
Усть-Канского района Республики Алтай									
№	Итого	Дата	№	Итого	Дата	№	Итого	Дата	№
1	1	2023	1	1	2023	1	1	2023	1
Материалы по обоснованию									
экономического плана									
ТП									
5									
7									
Карты зон с особыми условиями использования									
территории и территорий, подверженных риску									
возникновения чрезвычайных ситуаций									
000 "Компания Энергосеть"									
и др.									